


					Северный проезд, 8к2				
					Проект дома-бани 6х6-150х150		Литера	Масса	Масштаб
Изм.	Лист	№ докум	Подпись	Дата					1:49
Разр.	Воронов СН 2134669				План этажа: 1-16 ряд		Лист	Листов	
Пров.							ООО "ПК-Строй"		
Принял									
Т.кон.									
Н.кон.									
Утв.									

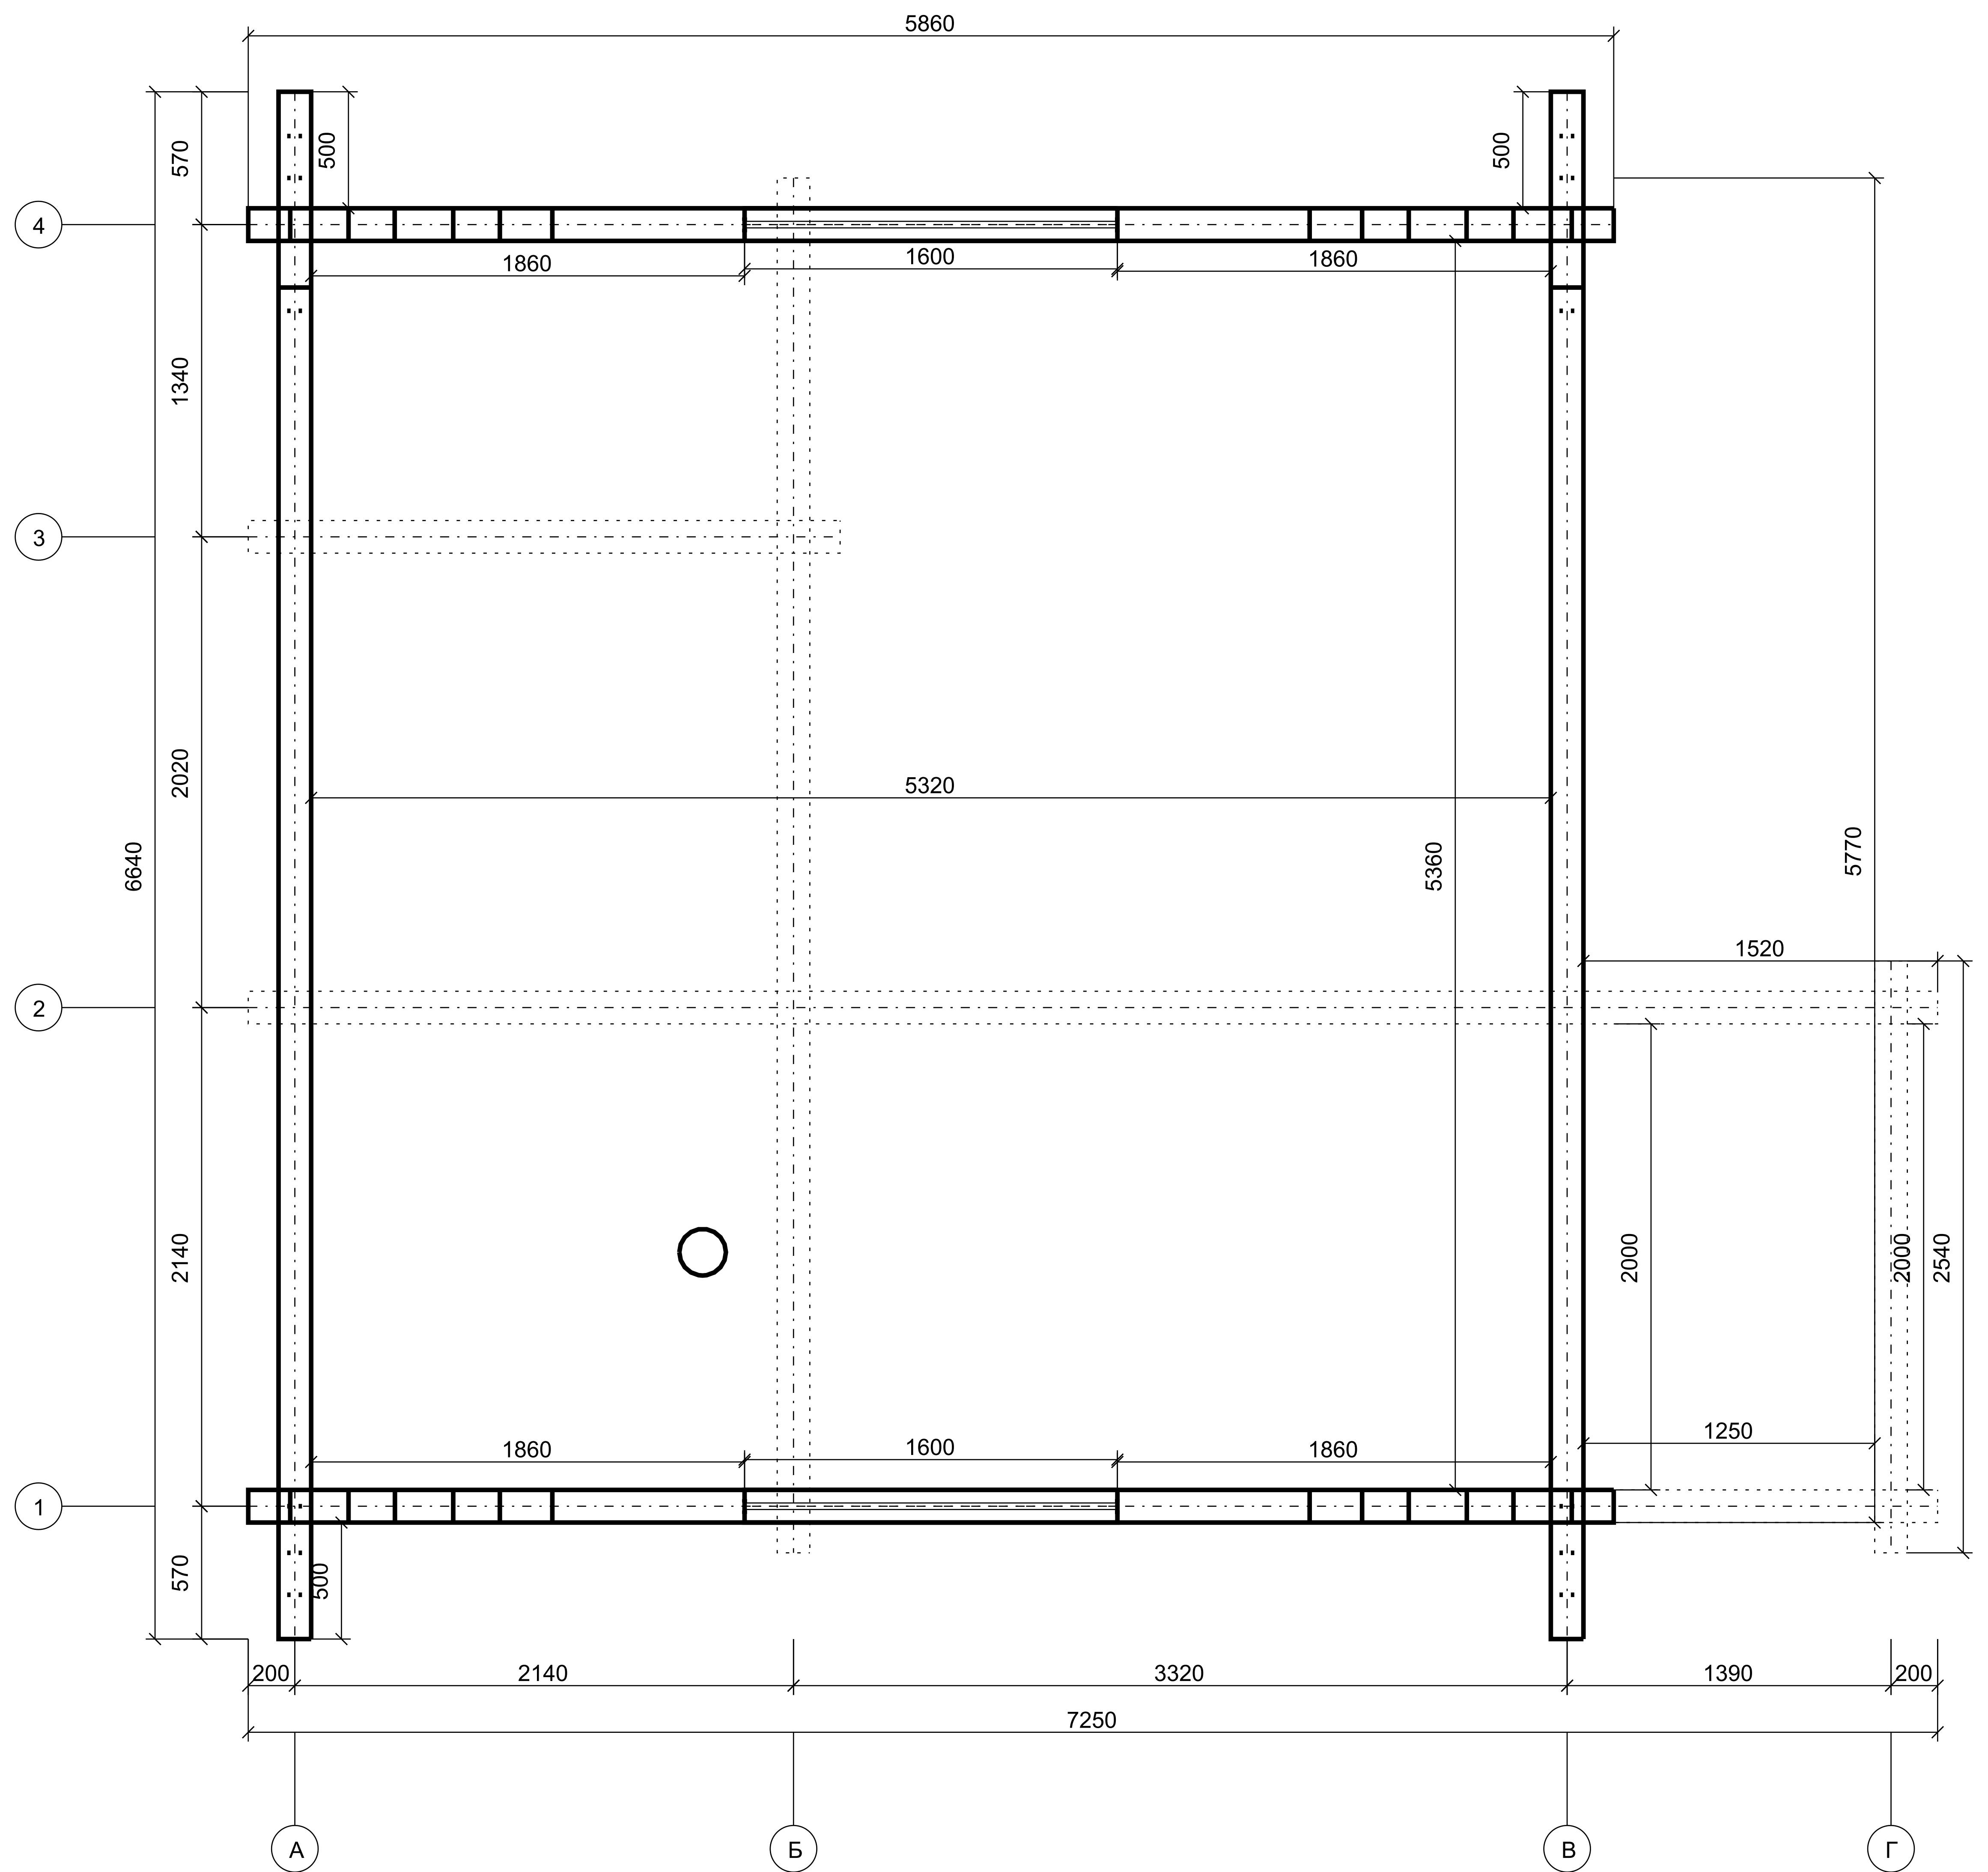

					Офис продаж: Северный проезд, 8к2					
					Проект дома-бани 6х6-150х150 Монтаж домокомплекта в чашку			Литера	Масса	Масштаб
Изм.	Лист	№ докум	Подпись	Дата						1:49
Разр.	Воронов СН 2134669									
Пров.										
Принял										
Т.кон.					План этажа: 20-35 ряд			Лист	Листов	
Н.кон.				ООО "ПК-Строй"						
Утв.										